

① Dampfbremse
Pare-vapeur

② Wärmedämmung
Isolation thermique


③ Abdichtung
Etanchéité

④ Schutzschicht
Couche de protection

⑤ Spezial Aufsatzkranz
5° geneigt aus Polyester
mit integrierter Kabelführung
Wandisolation 100 mm

⑤ *Costière spéciale
en polyester inclinée 5°
avec conduite de câble intégré
Isolation de paroi 100 mm*

⑥ Glasoblicht HM
Fenêtre de toit HM

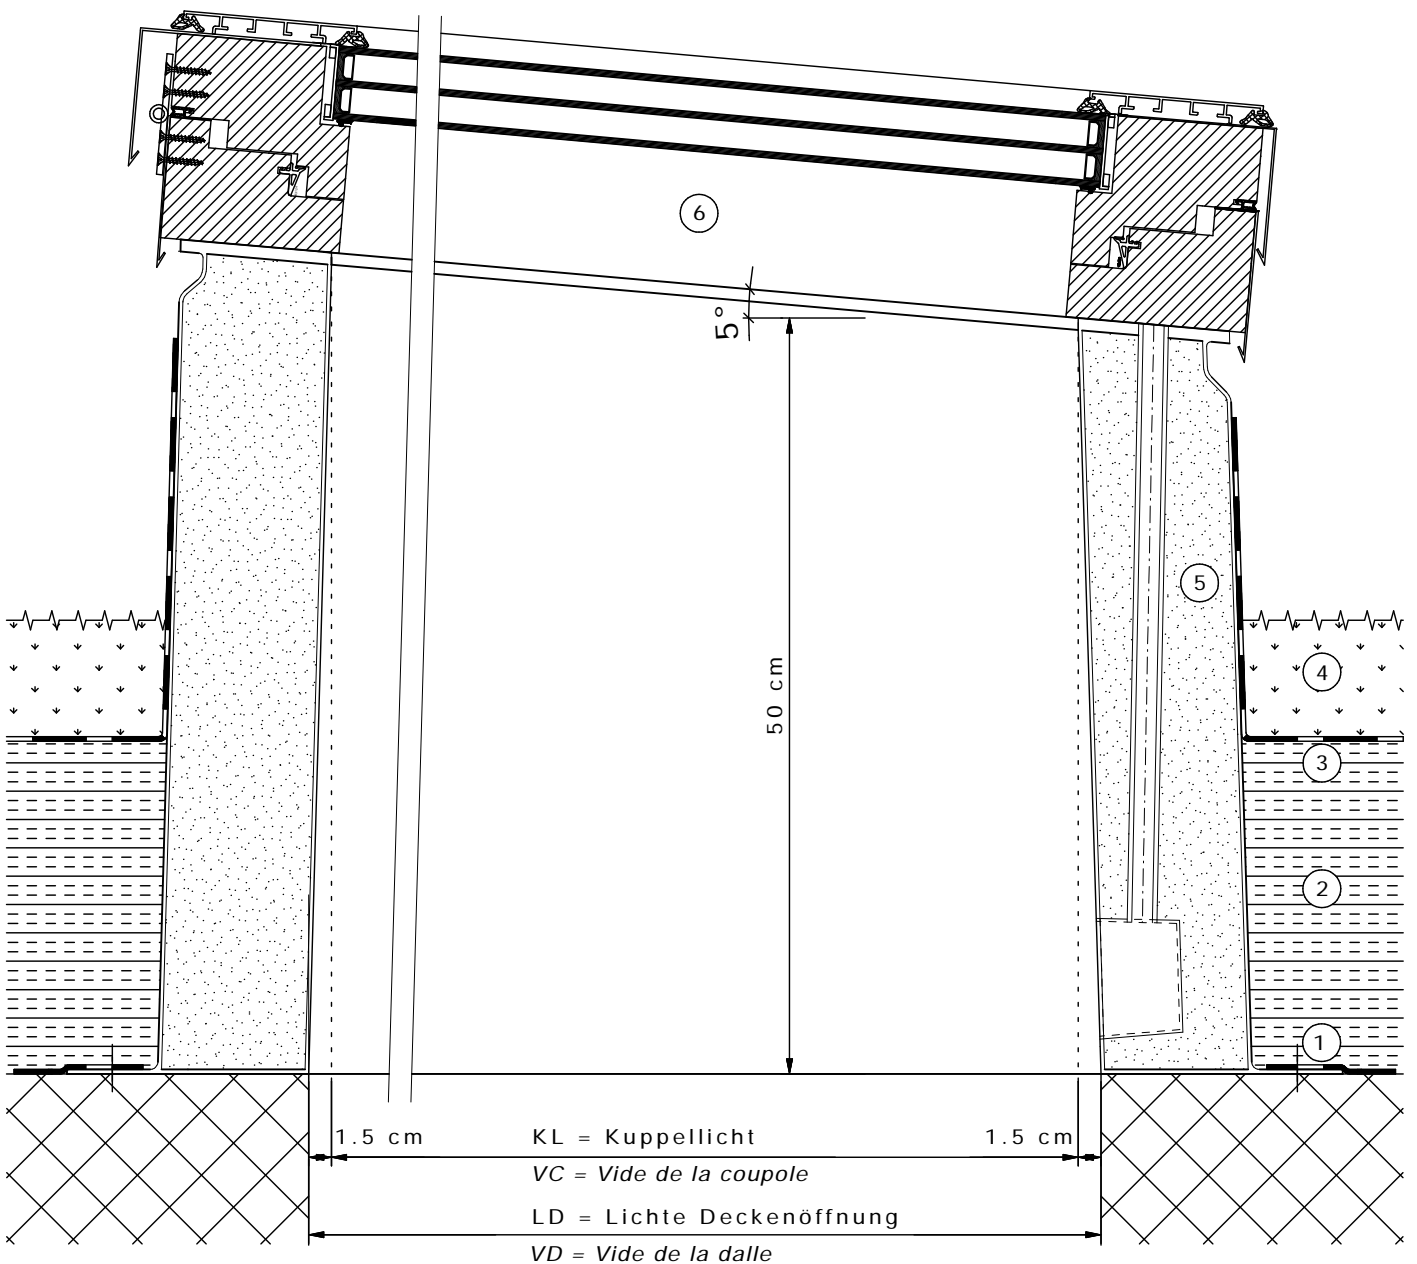

Glasoblicht HM

Fenêtre de toit HM

Glasoblicht HM Fix, Aufsatzkranz senkrecht

Fenêtre de toit HM fixe, costière verticale