real ag
Uttigenstr. 128
CH - 3603 Thun
Tel 033 / 224 01 01
Fax 033 / 224 01 06
www.real-ag.ch
info@real-ag.ch

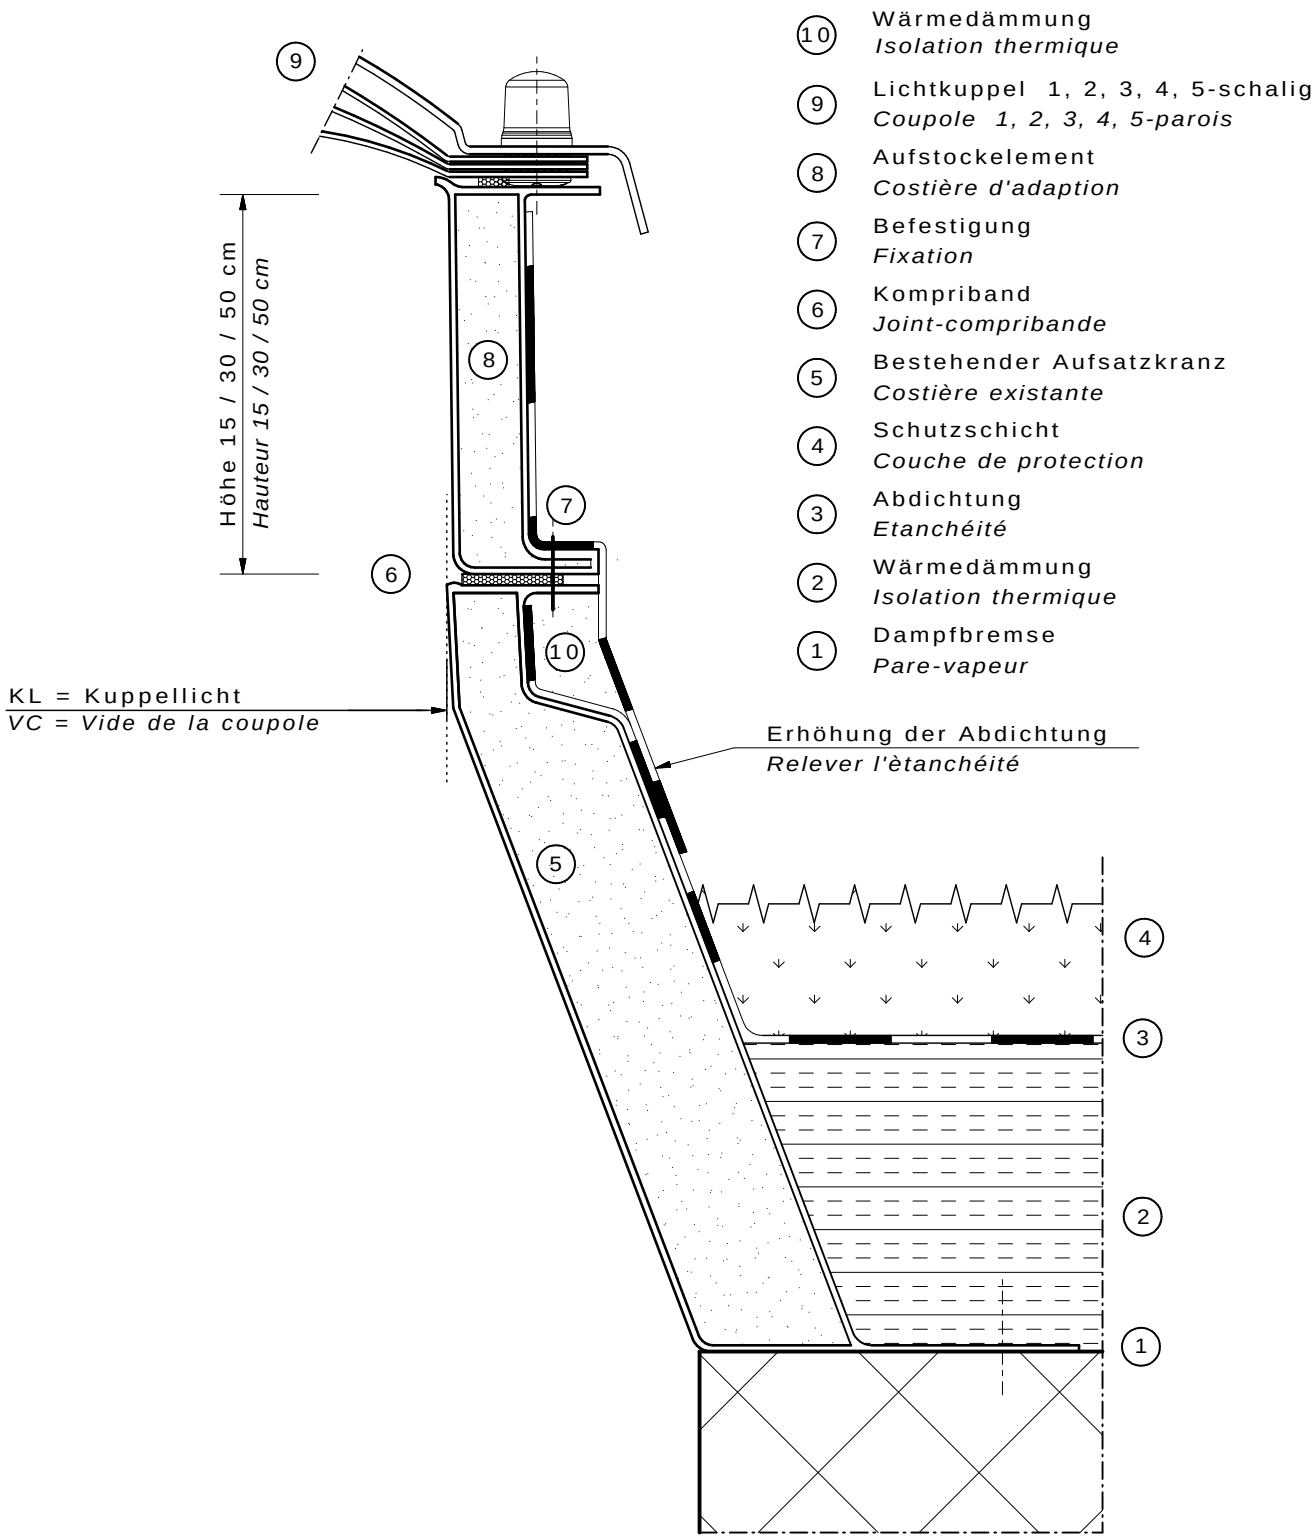

Aufstockelement

zur Erhöhung bestehender Aufsatzkränze

Costière d'adaption

pour augmenter la hauteur des costières existantes

01.17 Technische Aenderungen vorbehalten *Sous réserve de modifications techniques*