


- ⑤ Lichtkuppel 1, 2, 3, 4, 5-schalig
Coupole 1, 2, 3, 4, 5-parois
- ④ Mini-Aufsatzkranz mit Tropfwassernase
Mini-costière avec goutte pendante
- ③ Dichtung
Joint
- ② Unterlagsscheibe mit Neoprendichtung
Rondelle avec joint d'étanchéité en néoprène
- ① Holzeinlage örtlich
Renforcement en bois localement

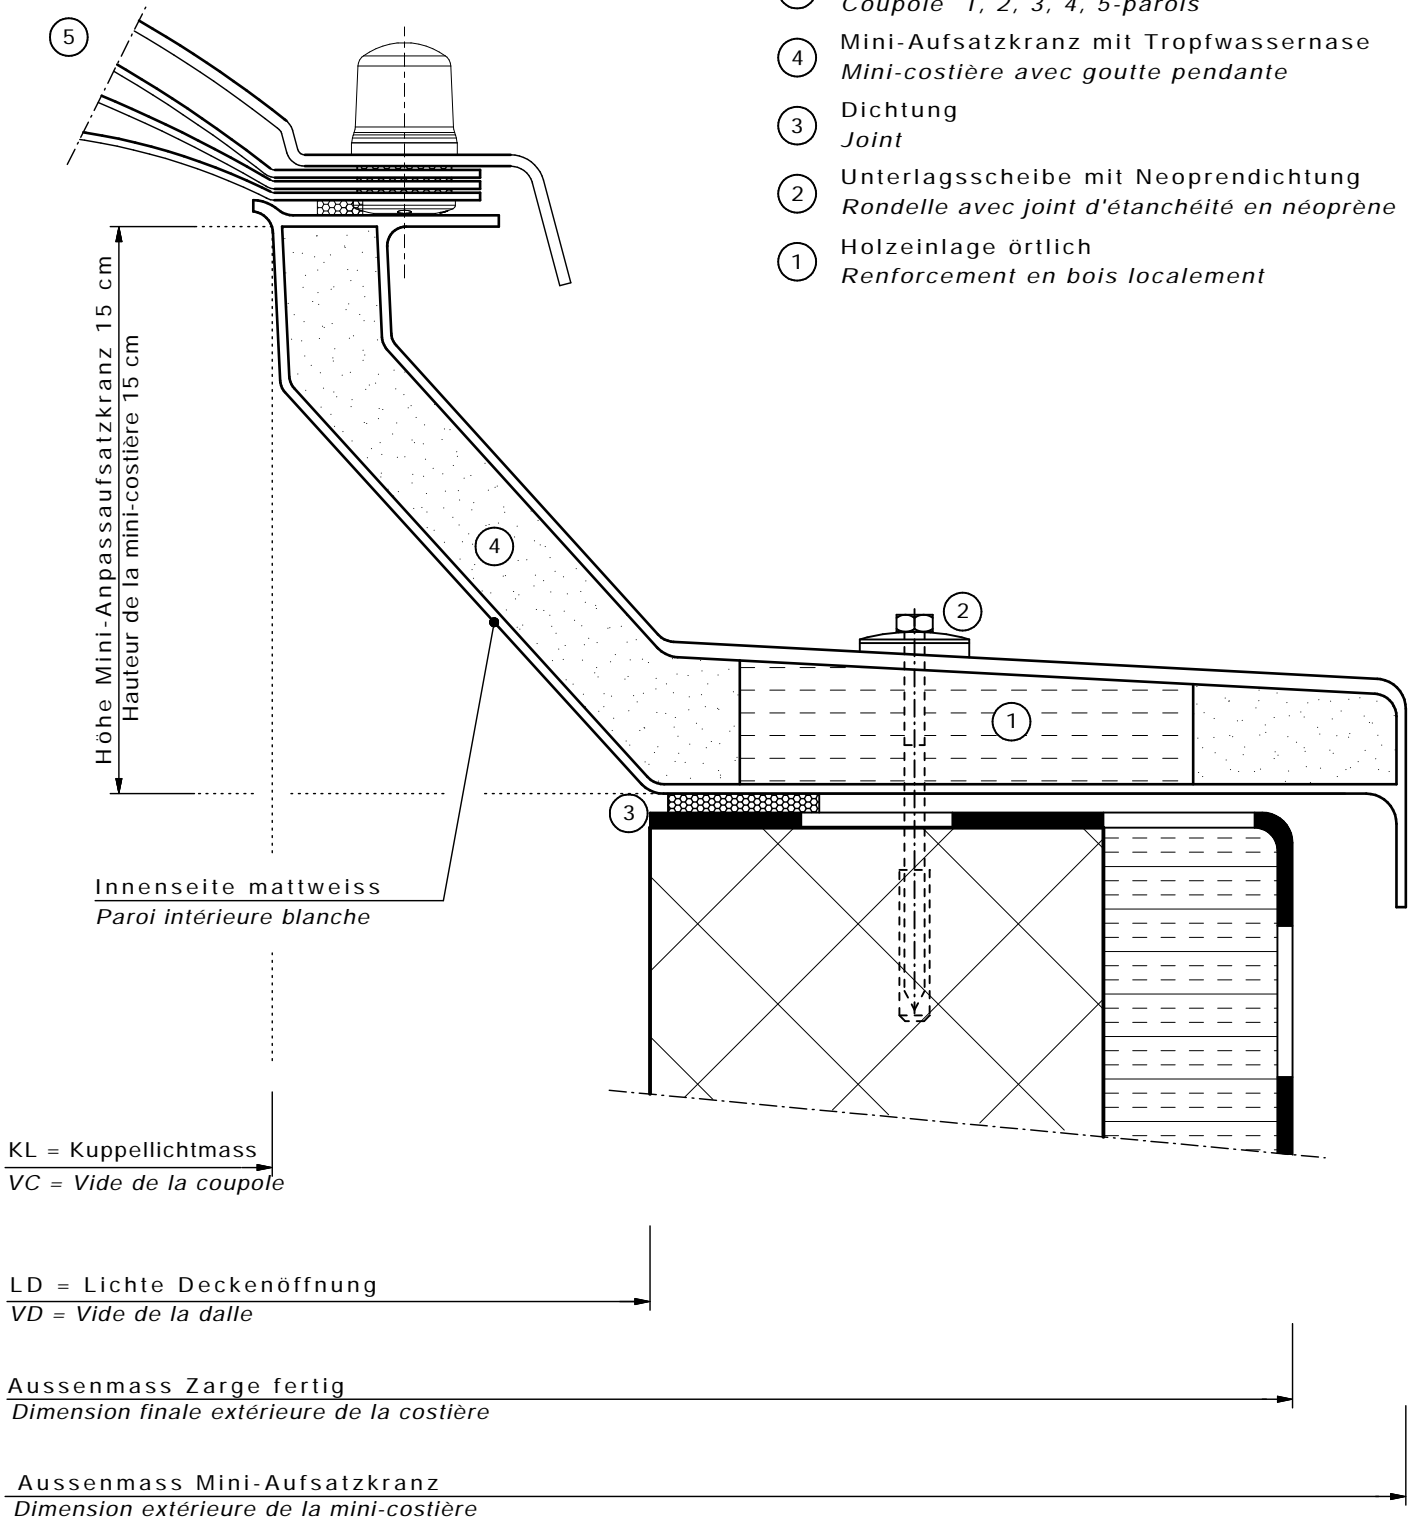

REAL Lichtkuppel mit Mini-Anpassaufsatzkranz

Montage auf bestehende Zarge

REAL coupole avec mini-costière inclinée

Montage sur costière existante