



Spezialaufsatzkranz mit gewelltem Flansch  
*Costière spéciale avec aile ondulée*

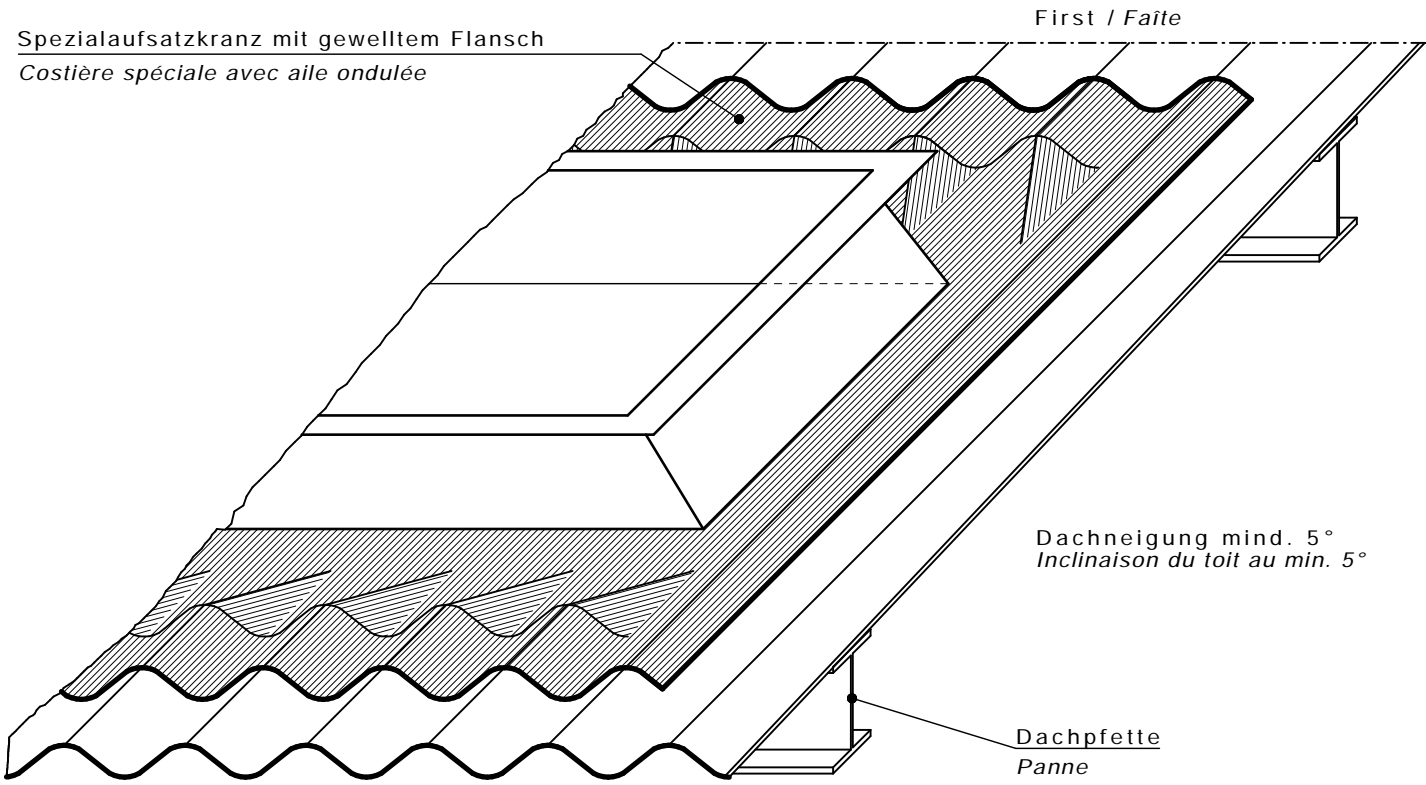


First / Faîte

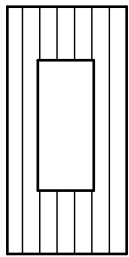

A

First / Faîte

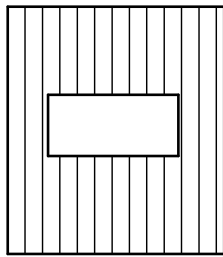

B

- A = Einbaurichtung längs zur Dachneigung  
A = *Encastrement longitudinal de la pente du toit*
- B = Einbaurichtung quer zur Dachneigung  
B = *Encastrement transversal de la pente du toit*

